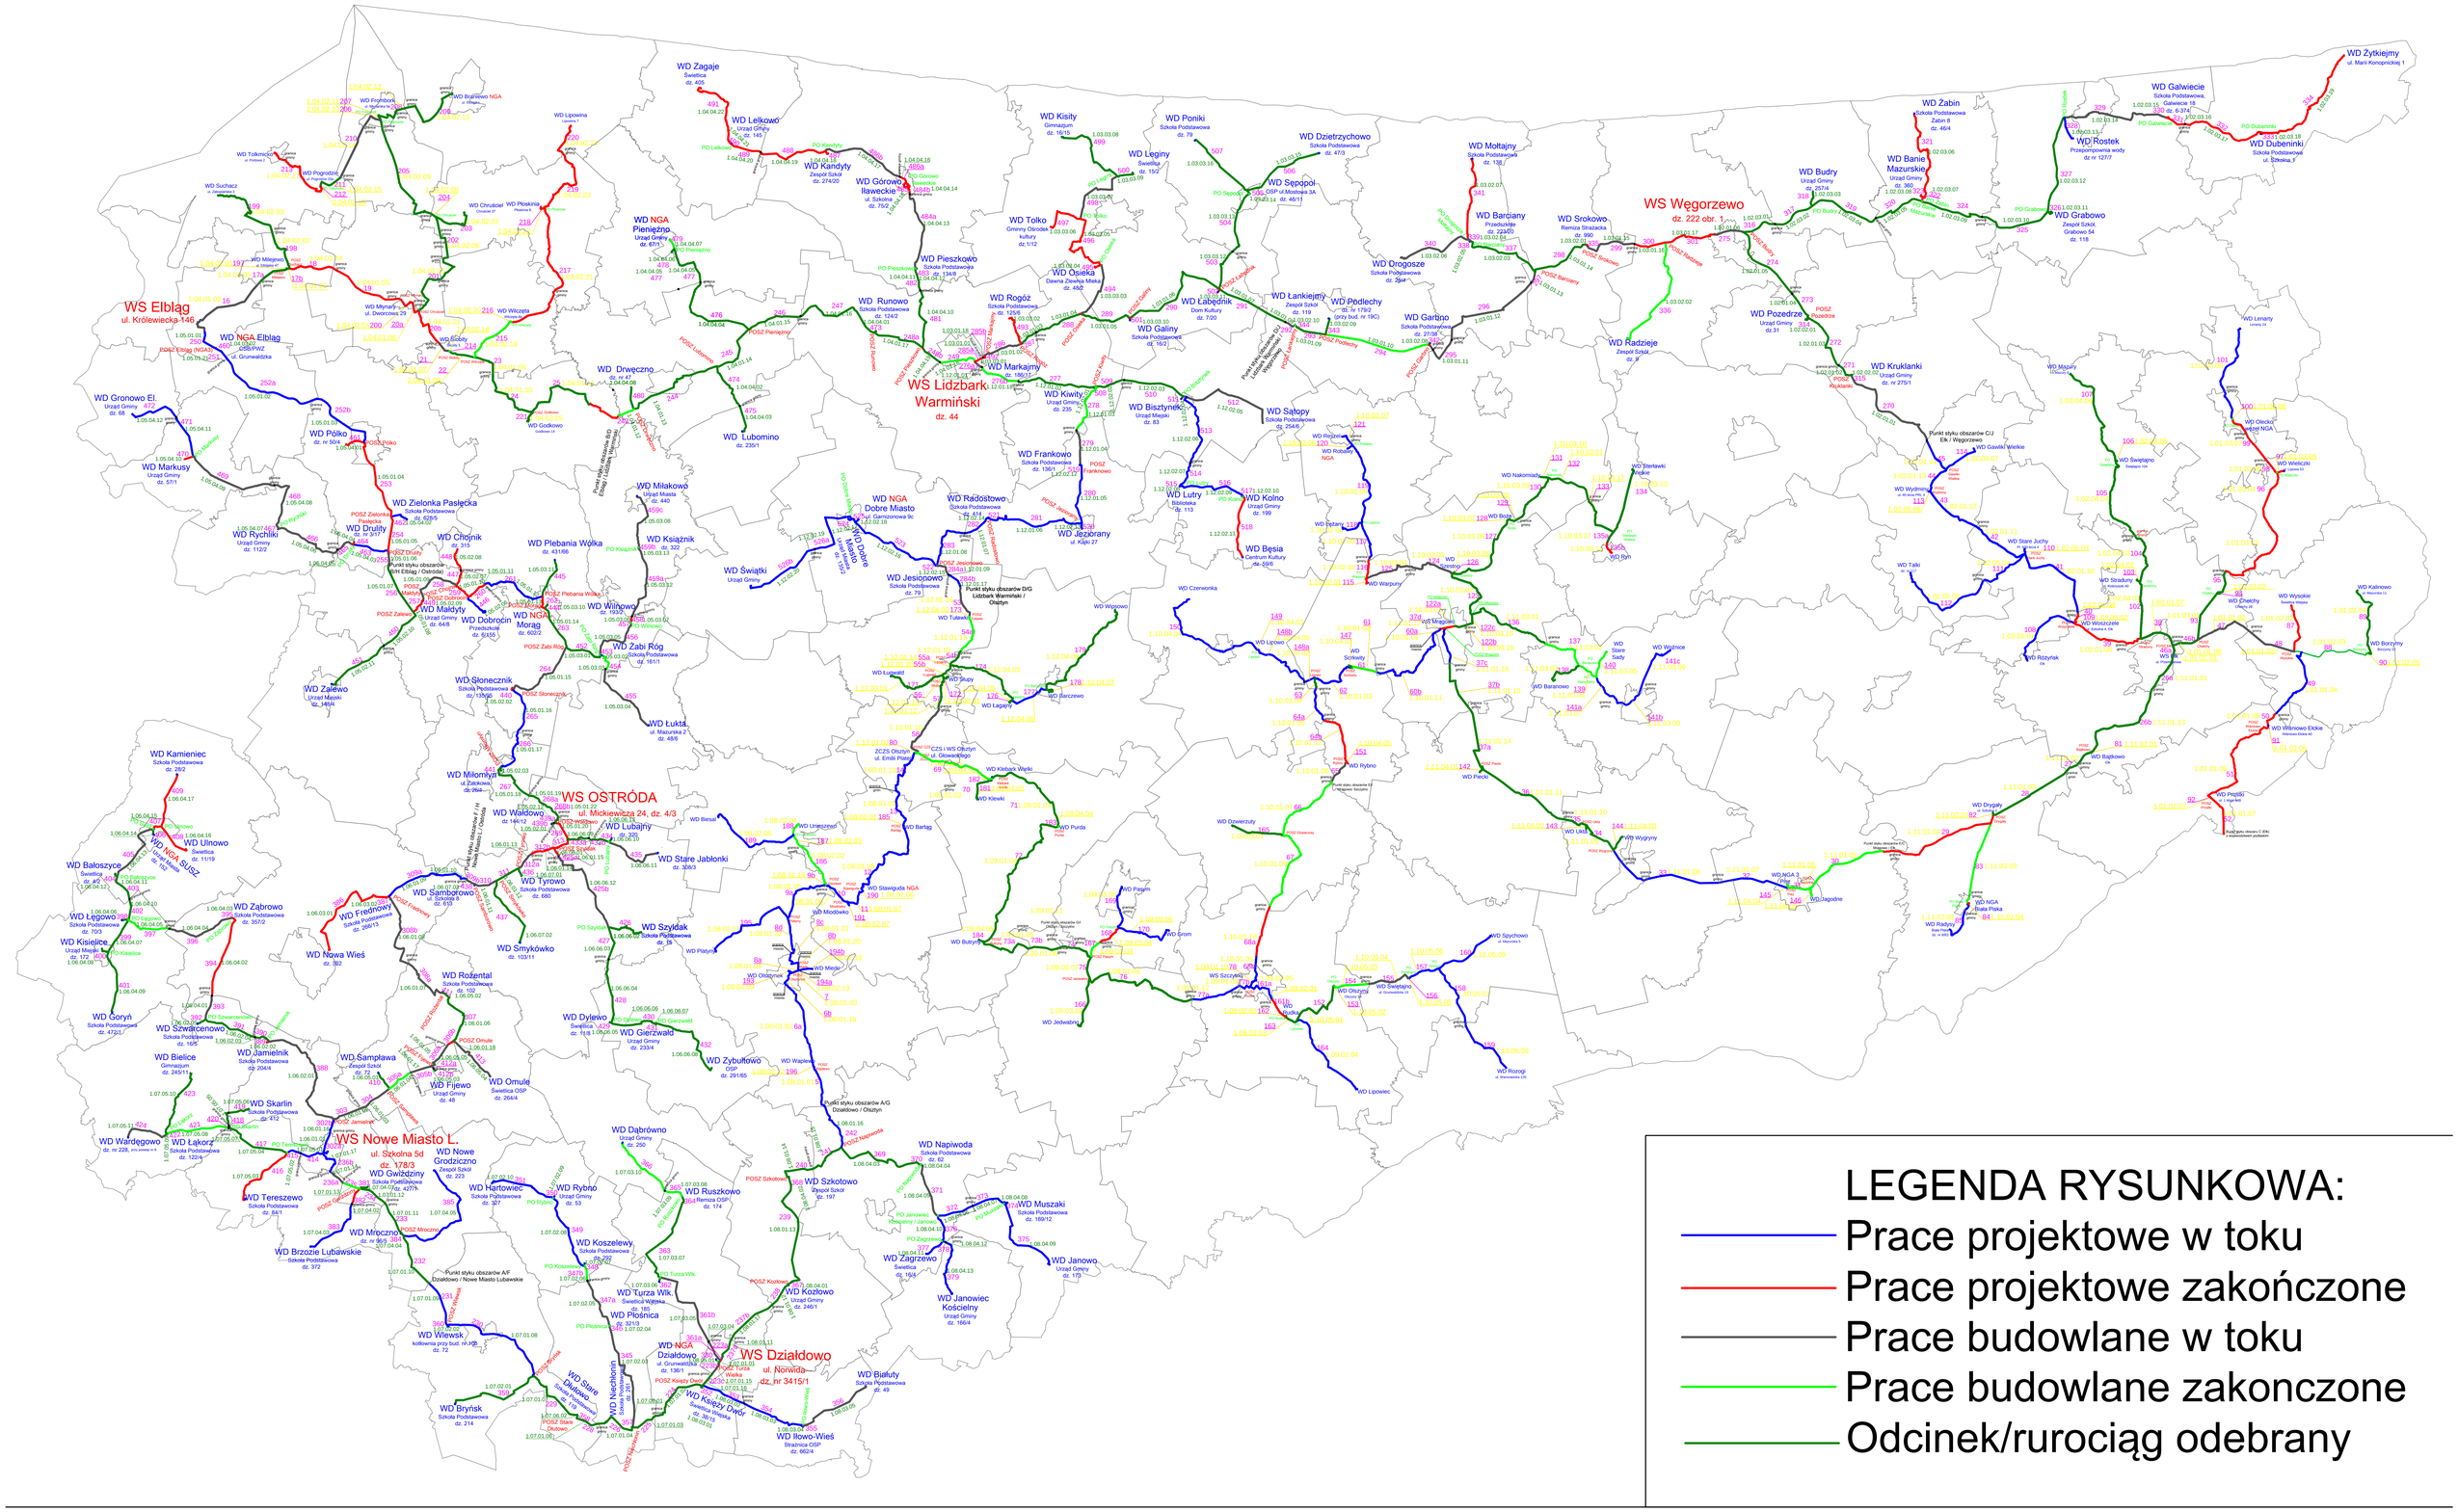
WS Elbląg
ul. Królewiecka 146
WS Lidzbark Warmiński
dz. 44
WS Węgorzewo
dz. 222 obr. 1
WS OSTRÓDA
ul. Mickiewicza 24, dz. 4/3
WS Nowe Miasto L.
ul. Szkolna 5d
dz. 178/3
WS Działdowo
ul. Norwida
dz. nr 3415/1
LEGENDA RYSUNKOWA:
Prace projektowe w toku
Prace projektowe zakończone
Prace budowlane w toku
Prace budowlane zakonczone
Odcinek/rurociąg odebrany